


4号館1階消防用設備等

- Ⓣ 非常電話
- 屋内消火栓
- 屋外消火栓
- ⊗ 避難口誘導灯
- ← 避難方向
- 排煙操作函
- ⊘ 消火器
- ▨ 空調機
- ⬇ 設備連絡口
- ▽ 1φ・3φ端子盤

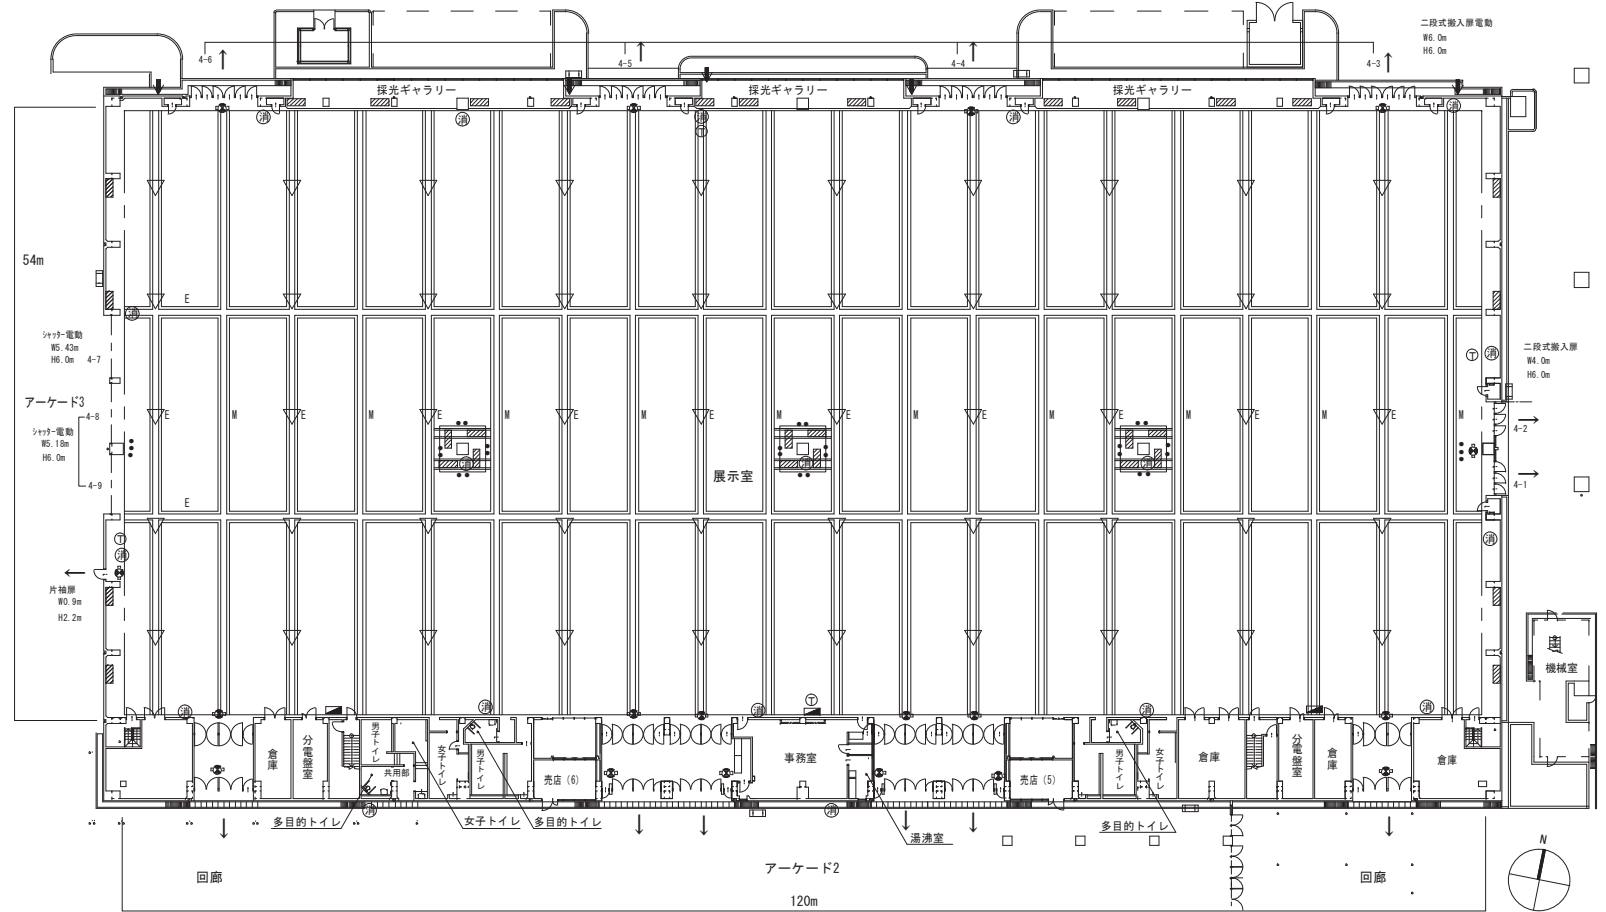

4号館

1. 建築設備

- ◆構造 鉄骨造（一部鉄筋コンクリート）
- ◆展示面積 6,729㎡（最小間数 380）
- ◆延床面積 7,942㎡
- ◆天井高さ 12m
- ◆床仕上げ アスファルト
- ◆床耐荷重 5t/㎡
- ◆アンカーボルト打設 可（深さ60mm以内、φ16mm以下のもの）
床ピット端部から300mm以内は不可
- ◆柱・柱間 あり、30mピッチ
- ◆バックヤードからの搬入出口 5カ所
- ◆ピット数 メイン：1本 サブ：電気/10本、機械/10本、連絡/2本
- ◆付属室 事務室：1カ所（湯沸室あり） 倉庫：2カ所

2. 電気設備

- ◆展示用電力 三相/1000kVA、単相/600kVA
- ◆端子盤 50箇所（1電気ピット5カ所×10列）
- ◆ホール内天井照明 LED（2個×50カ所）1単位100ポイントでの設定可（平均照度：450ルクス）

3. 通信設備

- ◆通信設備取出口（LAN接続口） 事務室内 1カ所2口（内1口は無線LANに使用）
- ◆通信回線 光回線網があり、各分電盤室に光端子箱があります。
- ◆着信専用電話 06-6612-8814

4. 映像設備

- ◆監視カメラ（ITV） モニター、操作PC、カメラ2台
- ◆TV共聴設備取出口 1カ所

5. 放送設備

- ◆入力 ワイヤレスマイク 2ch、マイク 1本、カセットデッキ、CDプレーヤー、ステレオミニジャック
- ◆一斉放送 パッチコードにて各ホールIN/OUTともに使用可能（ご利用の際は事前にご連絡ください）
- ◆アンプ出力 720W

6. 機械設備（メインピットからの供給設備）

給水設備	10カ所（1カ所あたりφ25mm×5口）
排水設備	あり（機械系サブピット）
都市ガス設備	10カ所（1カ所あたりφ80mm+φ50mm）
圧縮空気取出口	10カ所（1カ所あたりφ20mm×5口）

7. 衛生設備

◆展示館内トイレ数

男性用				女性用			多目的	
便器			洗面器	便器		洗面器	オストメイト対応	○
小便器	和式	洋式		和式	洋式			
9	2	4	8	1	7	6	2	

◆湯沸室 事務室内にあり

8. 空調・換気設備

- ◆空調機 冷暖房あり
- ◆換気 ルーフファン（事務室にて操作可）


9. 防火防災設備

- ◆屋内消火栓 3カ所
- ◆屋外消火栓 6カ所
- ◆館内常設消火器（10号） 16カ所
- ◆スプリンクラー設備 なし
- ◆火災報知設備 1カ所
- ◆非常電話 3カ所
- ◆排煙設備 排煙操作函 5カ所、排気ファンにて強制排煙可（事務室より操作）
事務室内 1カ所
- ◆AED

10. その他

- ◆館内自動販売機 展示館エントランス、電話室内に設置
- ◆バックヤード駐車枠 48台

11. 事務室 図面

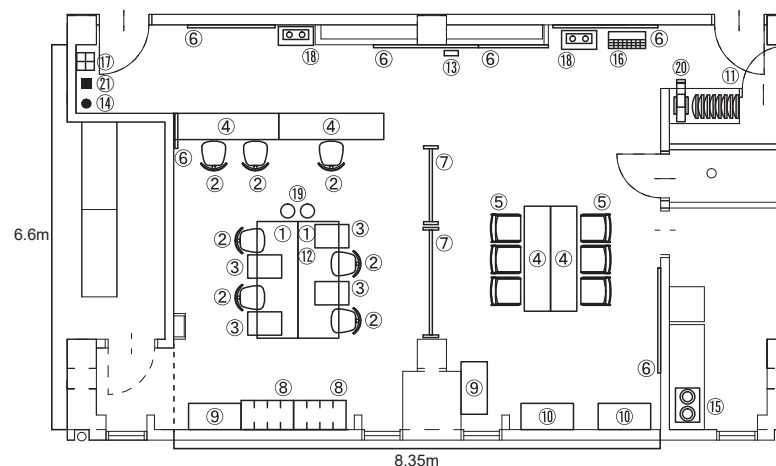

番号	名称	員数
①	事務テーブル	2
②	事務イス	7
③	ワゴン	4
④	テーブル	4
⑤	テーブルイス	6
⑥	ホワイトボード	6
⑦	ホワイトボード足付	2
⑧	ロッカー（4人用）	2
⑨	物品棚	2
⑩	パーソナルボックス	2
⑪	パイプイス	8
⑫	マイク	1
⑬	時計	1
⑭	消火器	1
⑮	ガスコンロ	1
⑯	空気清浄機	1
⑰	傘立て	1
⑱	ゴミ箱（大）	2
⑲	ゴミ箱（小）	2
⑳	車椅子	1
㉑	AED	1